




Макет фронтального фасада павильона

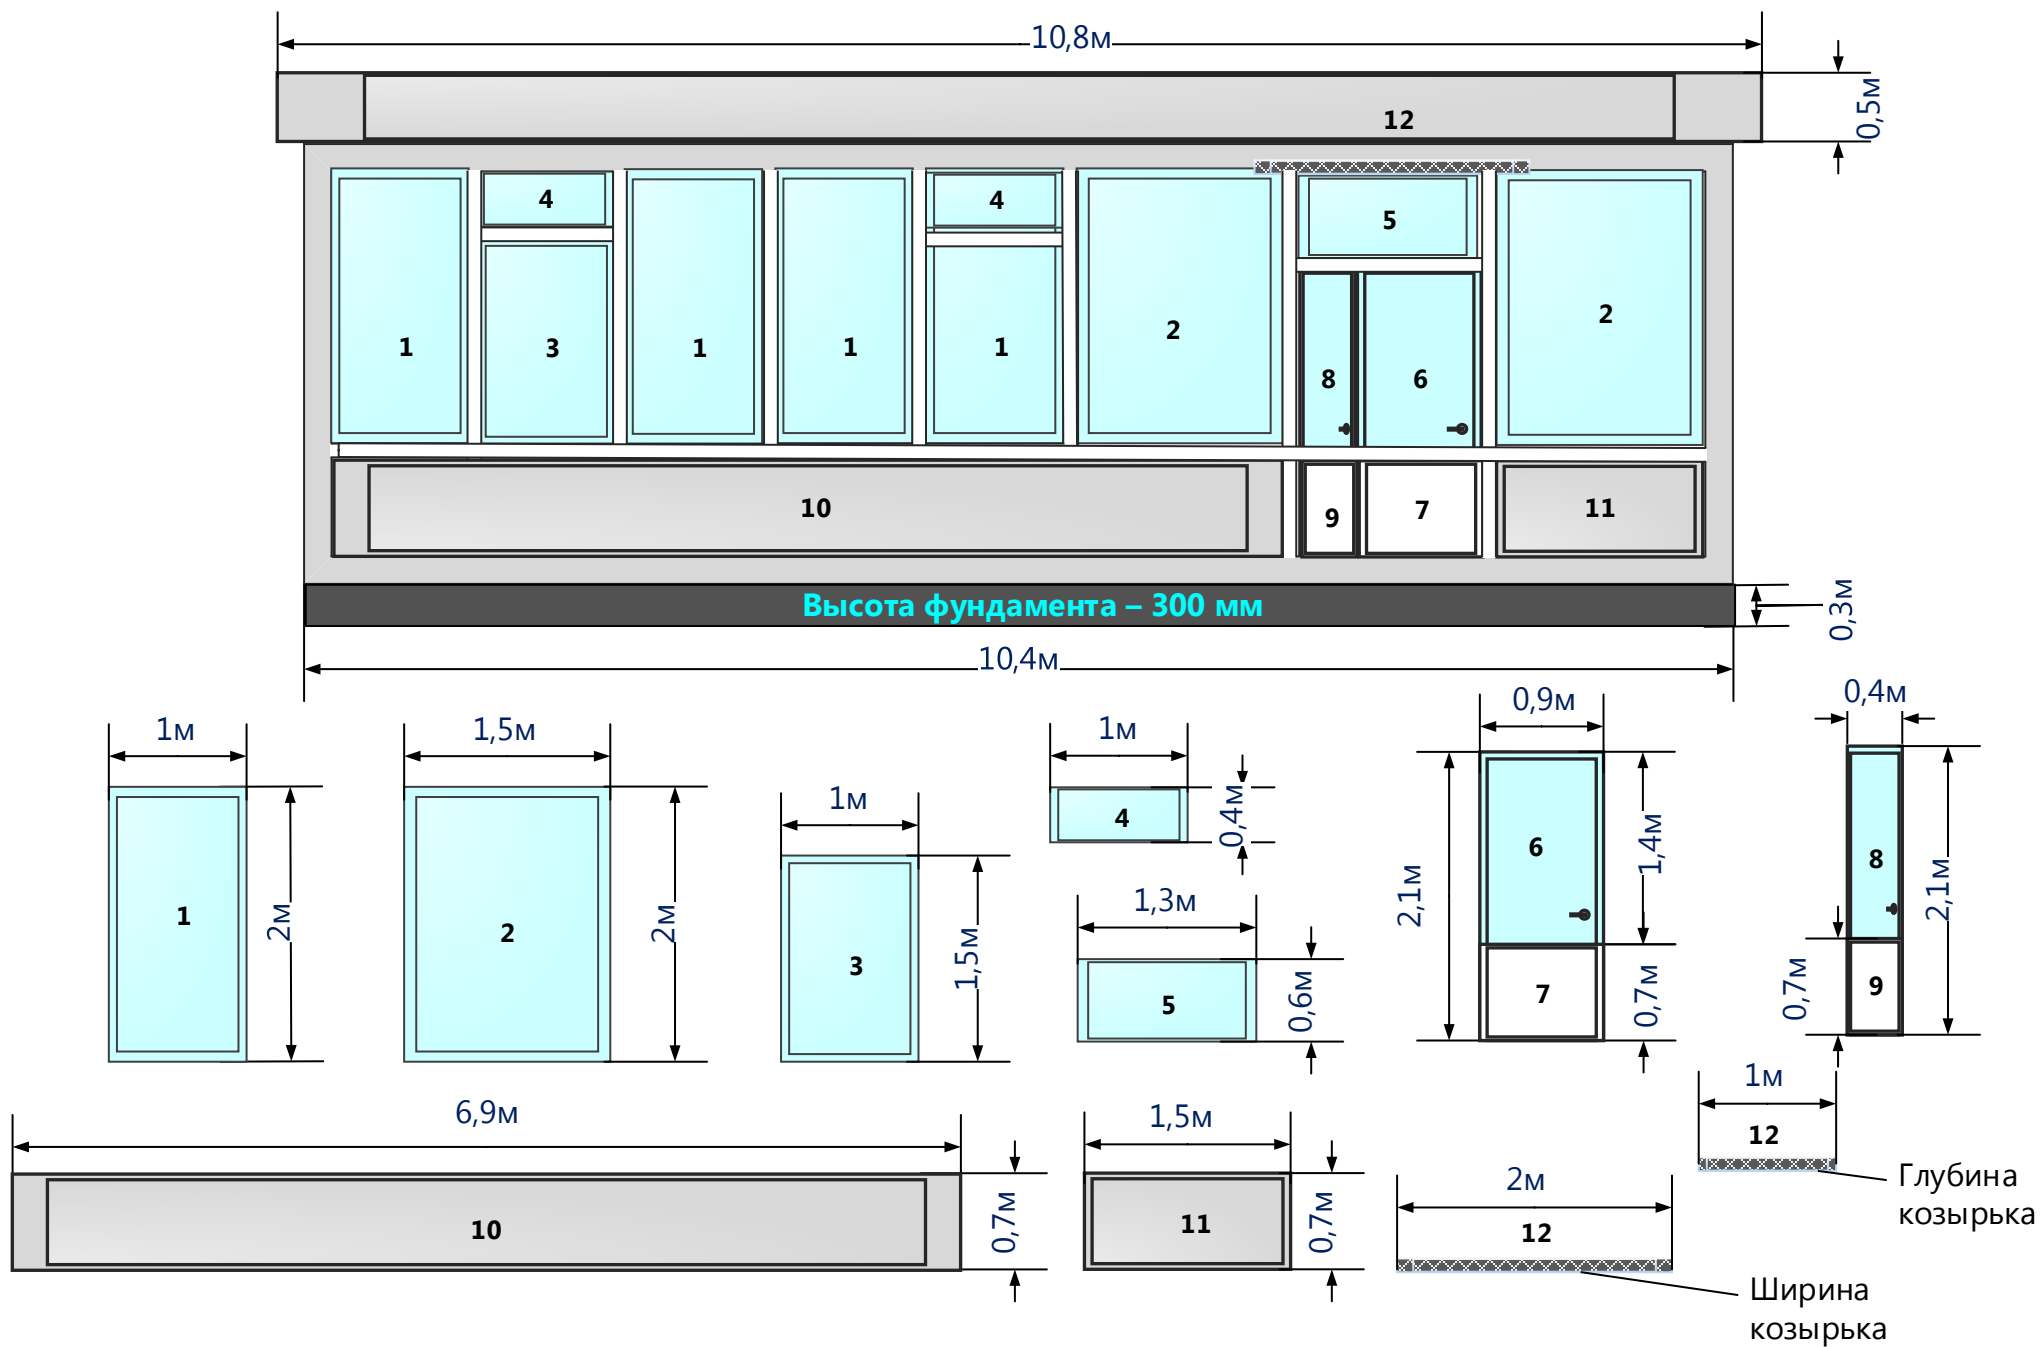

Макет левого бокового фасада павильона

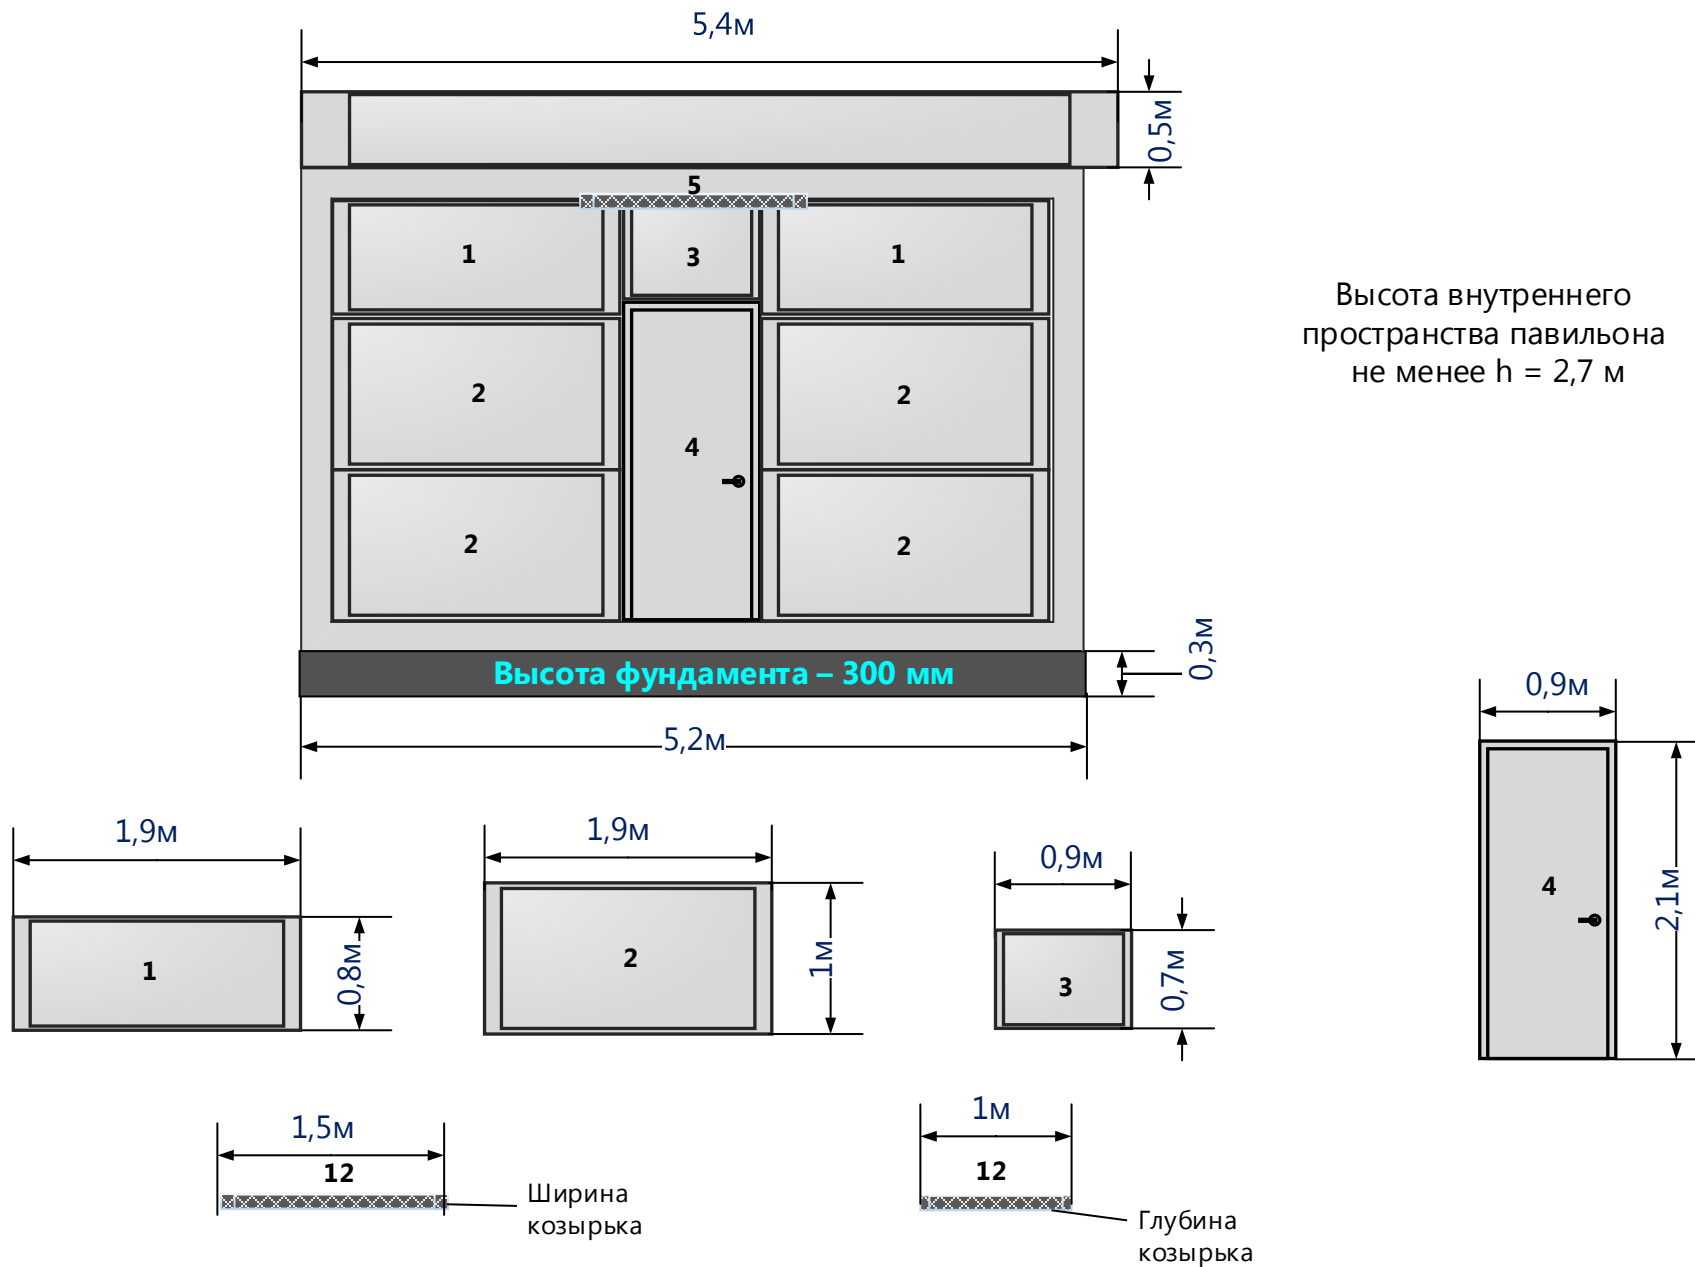

Внутренний контур павильона

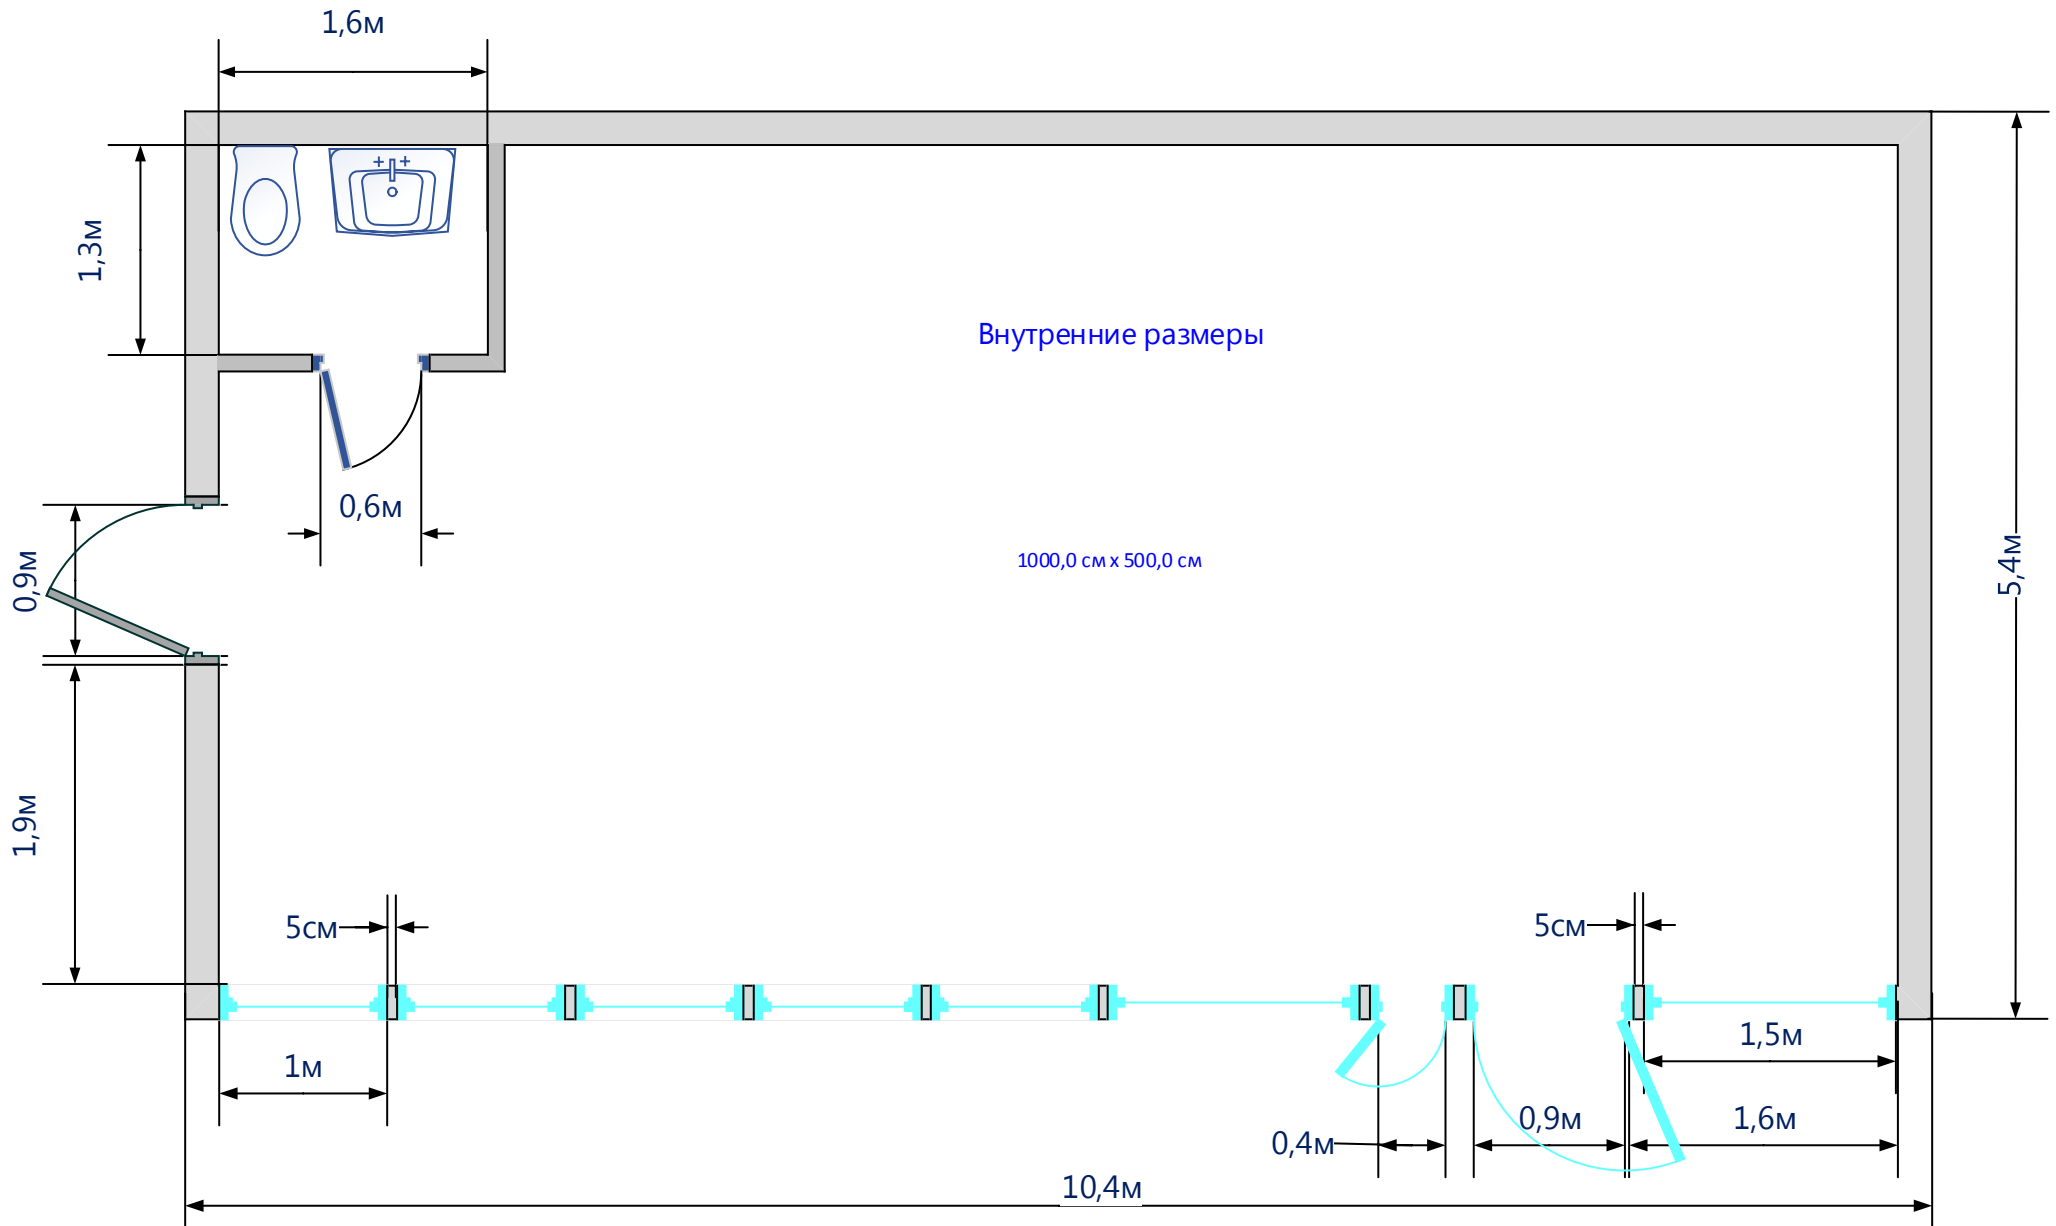

Электрика

